


Led line perimetrali, colore bianco caldo 3000K, completo con di impianto elettrico integrato nel profilo, compreso alimentatore 24VDC, centralina di accensione/spengimento, grado di protezione IP65

Montante realizzato con profili in alluminio estruso, dimensione 150x150mm. con pluviale interno per il convogliamento delle acque meteoriche, e per il passaggio dell'impianto elettrico e di illuminazione.

Trave perimetrale realizzata con profili in alluminio estruso, dimensione 220x150mm. con cavedi interni per il convogliamento delle acque meteoriche e per il passaggio dell'impianto elettrico e di illuminazione.

Lame orientabili con rotazione da 0° a 140° con sistema di convogliamento dell'acqua piovana lungo le travi laterali, con massima tenuta all'acqua certificata da Istituto accreditato che attesti l'assenza di infiltrazioni il deflusso regolare degli scarichi senza fenomeni di accumulo

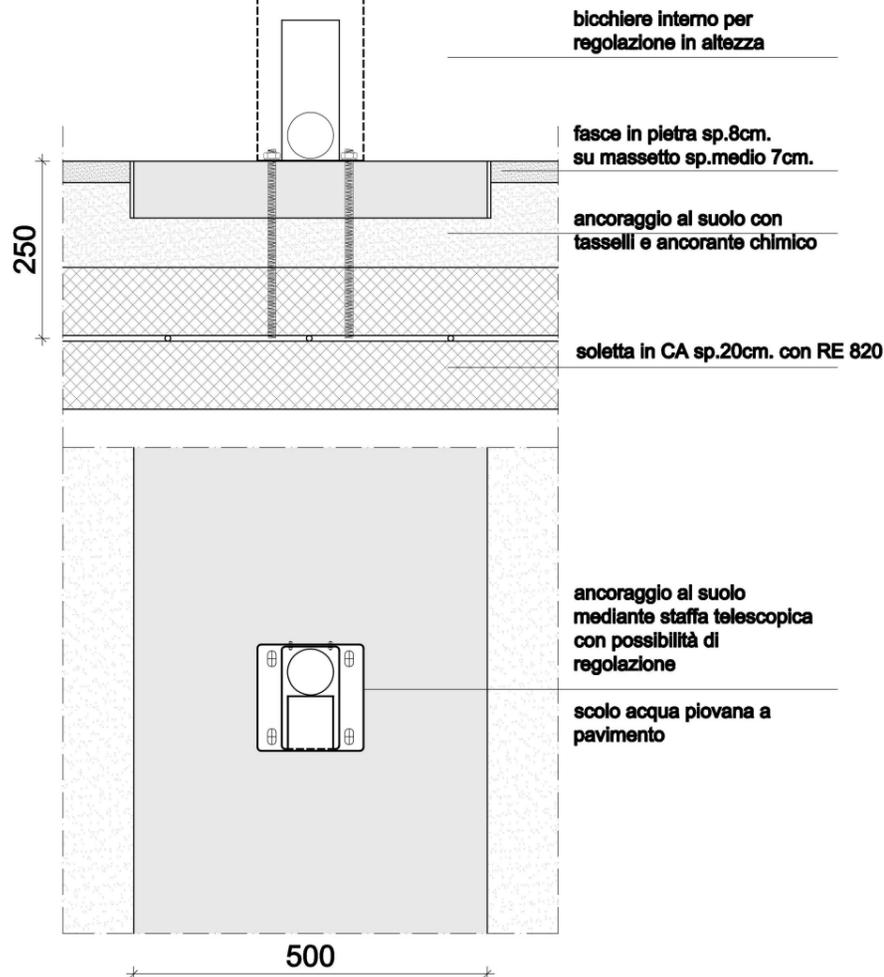

n.b.) I seguenti elementi: dimensioni dei profili, sistemi di ancoraggio, elettature, sistema di captazione delle acque meteoriche, sistema di illuminazione, traversi e rompitratta, indicati nel presente elaborato sono da ritenersi di massima ed indicativi, utili per identificare le caratteristiche prestazionali del prodotto. Le dimensioni devono intendersi indicative e non strettamente vincolanti, fermo restando l'utilizzo di profili commerciali adatti all'impiego.



CITTA' DI LIGNANO SABBIAADORO
 PROVINCIA DI UDINE
 Viale Europa, 26 - 33054 Lignano Sabbiadoro (UD) - codice fiscale 83000710307
 AREA TECNICA LAVORI PUBBLICI

**FORNITURA DI STRUTTURE OMBREGGIANTI
 E RELATIVA POSA IN OPERA IN PIAZZA URSELLA**
 CUP: H34E12000030006
 CIG: 9097153823

TAV.04 PARTICOLARI STRUTTURE OMBREGGIANTI

scala 1:10

Il Progettista e Responsabile Unico del Procedimento
 Arch. Paolo Giuseppe LUSIN