






PLANIMETRIA

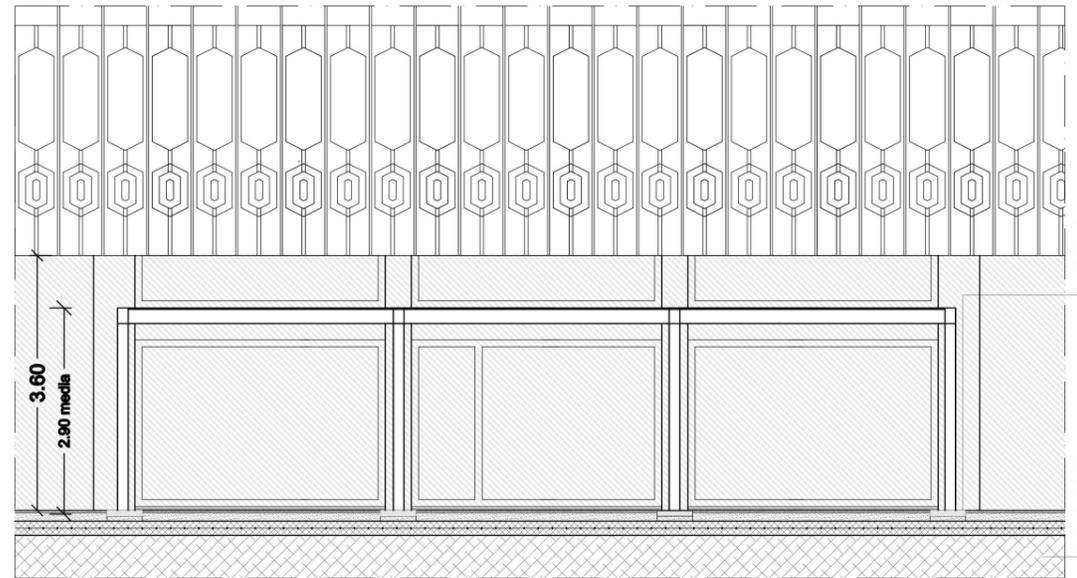

PROSPETTO

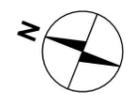

SCALA 1:100

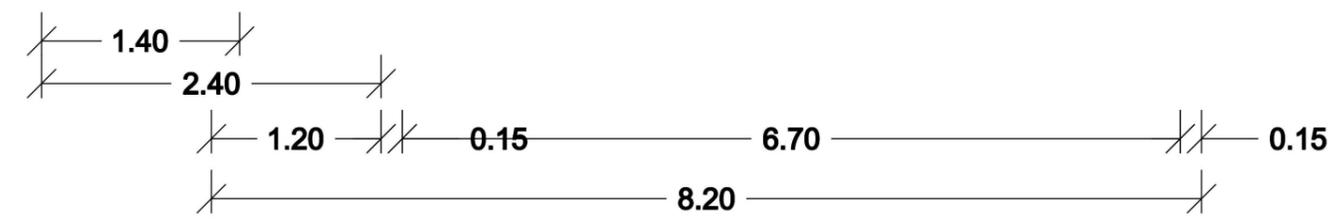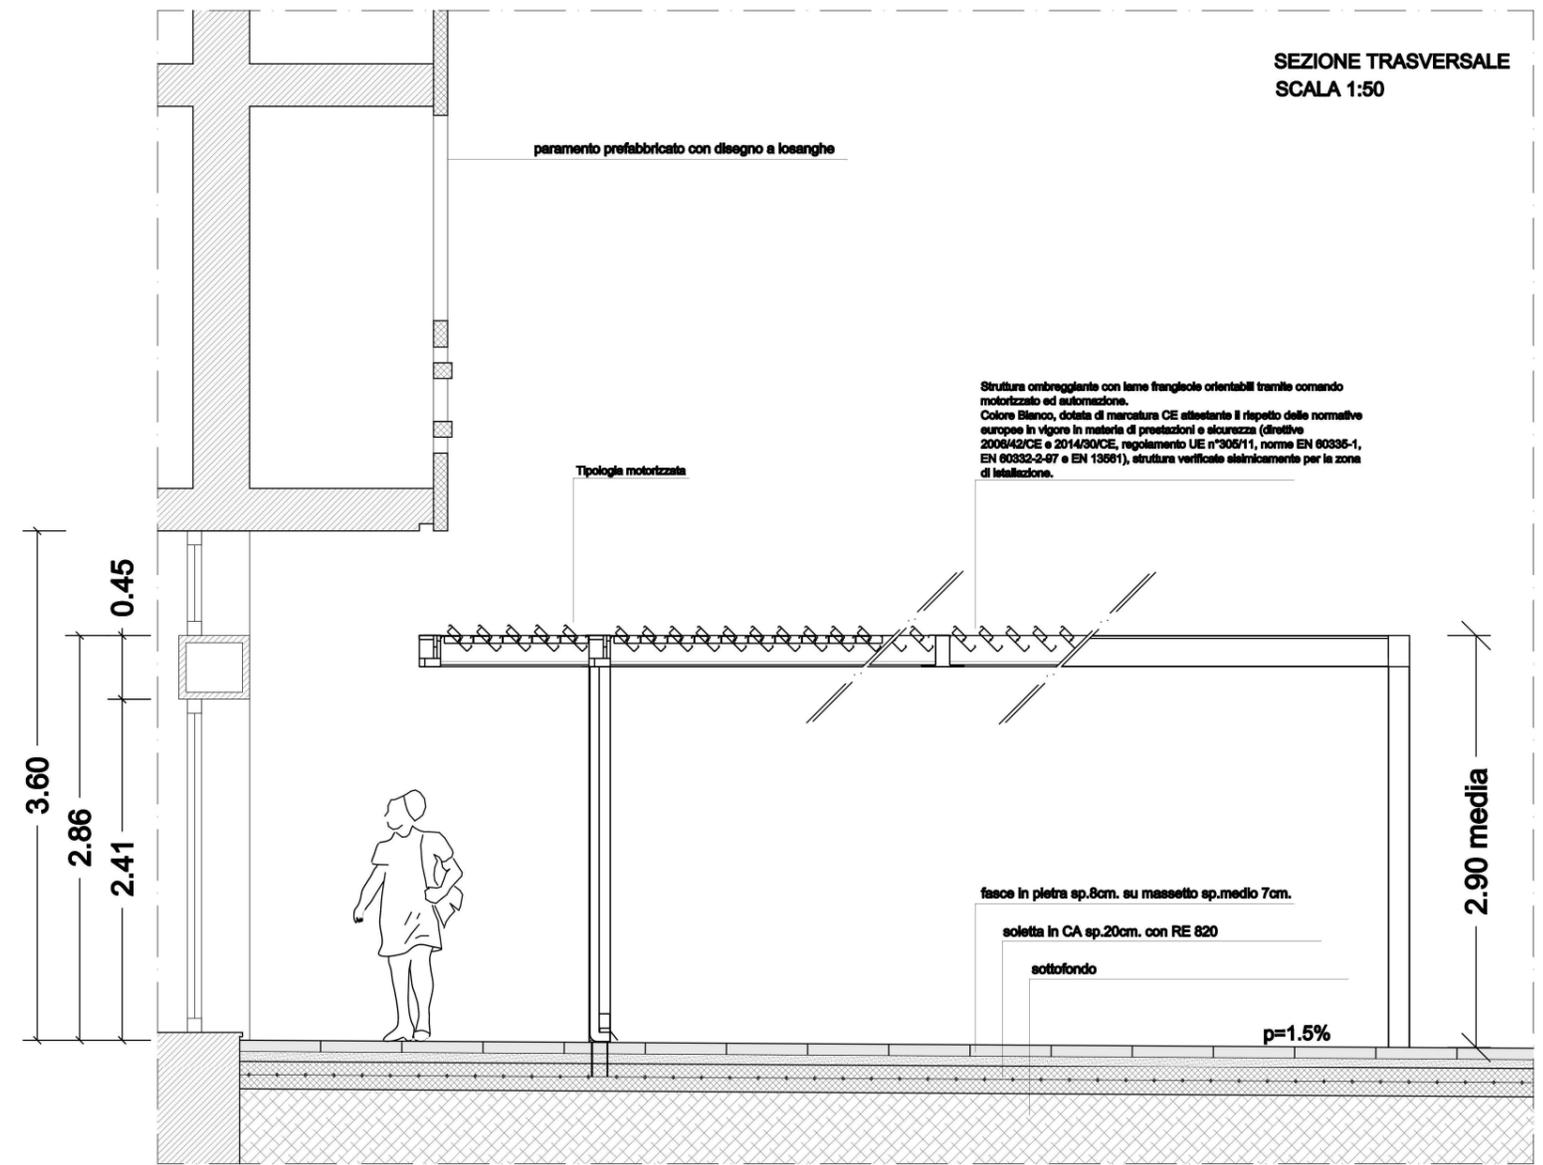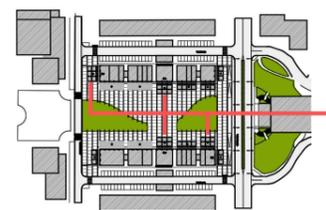

Strutture ombreggianti
 tipologia D) Dimensione esterne 11.85x8.20ml. n.3
 sup. 97.17mq. (motorizzata) (rappresentata nel presente elaborato)
 tipologia E) Dimensione esterne 10.95x8.20ml. n.1
 sup. 89.79mq.(motorizzata)

n.b.) I seguenti elementi: dimensioni dei profili, sistemi di ancoraggio, alettature, sistema di captazione delle acque meteoriche, sistema di illuminazione, traversi e rompitratta, indicati nel presente elaborato sono da ritenersi di massima ed indicativi, utili per identificare le caratteristiche prestazionali del prodotto. Le dimensioni devono intendersi indicative e non strettamente vincolanti, fermo restando l'utilizzo di profili commerciali adatti all'impiego.



CITTA' DI LIGNANO SABBIAADORO
 PROVINCIA DI UDINE
 Viale Europa, 26 - 33054 Lignano Sabbiadoro (UD) - codice fiscale 83000710307
 AREA TECNICA LAVORI PUBBLICI

**FORNITURA DI STRUTTURE OMBREGGIANTI
 E RELATIVA POSA IN OPERA IN PIAZZA URSELLA**
 CUP: H34E12000030006
 CIG: 9097153823

TAV.03 PERGOLE BIOCLIMATICHE TIP. **D E**

scala 1:100-50

Il Progettista e Responsabile Unico del Procedimento
 Arch. Paolo Giuseppe LUSIN