


TRIBUNA COPERTA T1

N. 48 M2010 SU PANCA METALLICA - giallo  
N. 717 M2010 - giallo


N. 78 M2012 VIP FRONTE GRADONE  
N. 30 M2012 GP FRONTE GRADONE  
N. 136 M2012 GP FRONTE GRADONE

N. 4 TAVOLI COMMENTATORI DA 2 POSTI  
N. 9 POSTAZIONI GIORNALISTI DA 2 POSTI  
N. 4 POSTAZIONI GIORNALISTI DA 3 POSTI

N. 50 M2010 SU PANCA METALLICA - BLU RAL 5017  
N. 717 M2010 - BLU RAL 5017

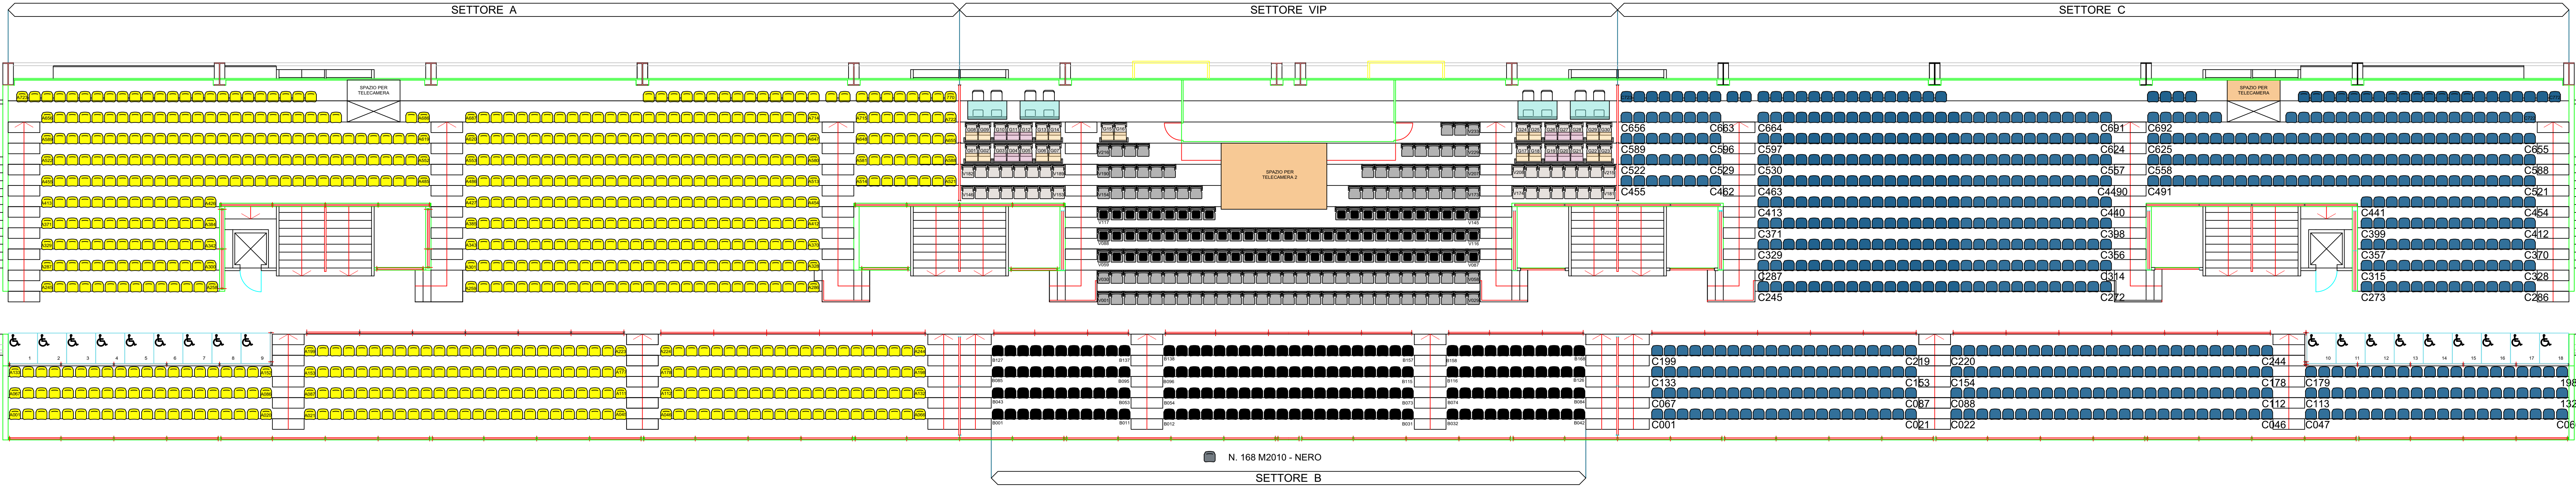


GRADINATA SCOPERTA T3

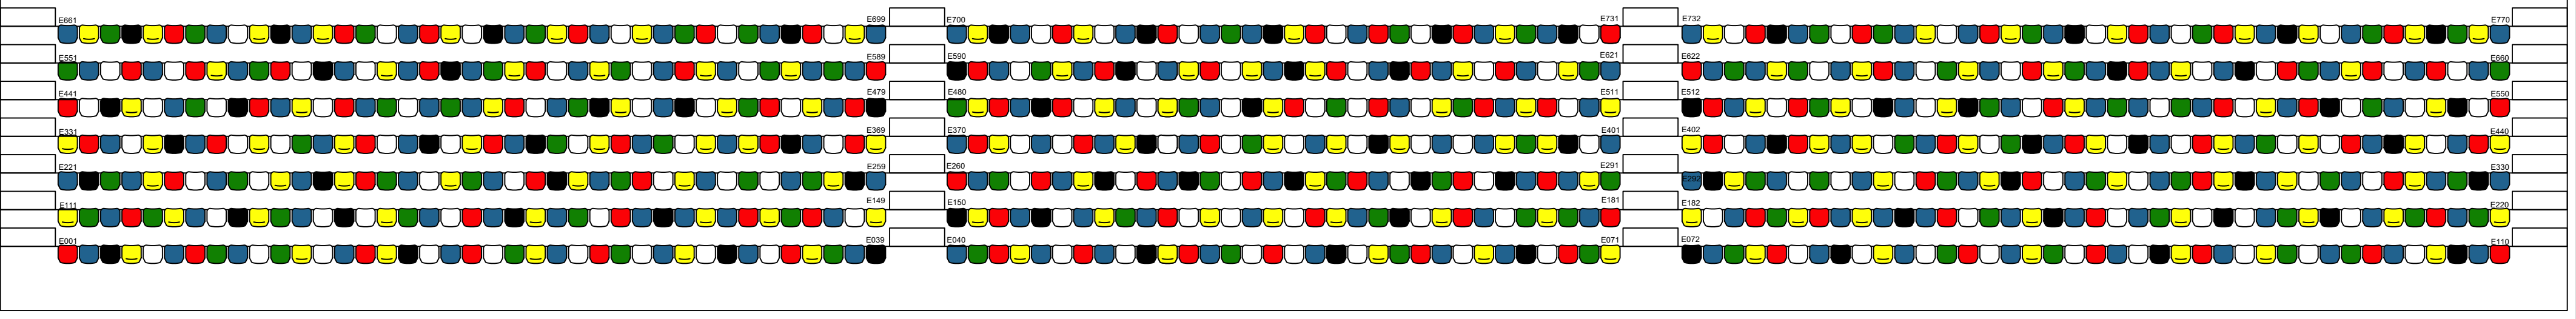

TRIBUNA COPERTA T2


N. 56 M2010 ROSSO R3002  
N. 48 M2010 NERO F0009  
N. 84 M2010 BLU R5017  
N. 66 M2010 BIANCO R9010  
N. 62 M2010 VERDE R6001  
N. 60 M2010 GIALLO R1021  
TOT . N. 380 M2010

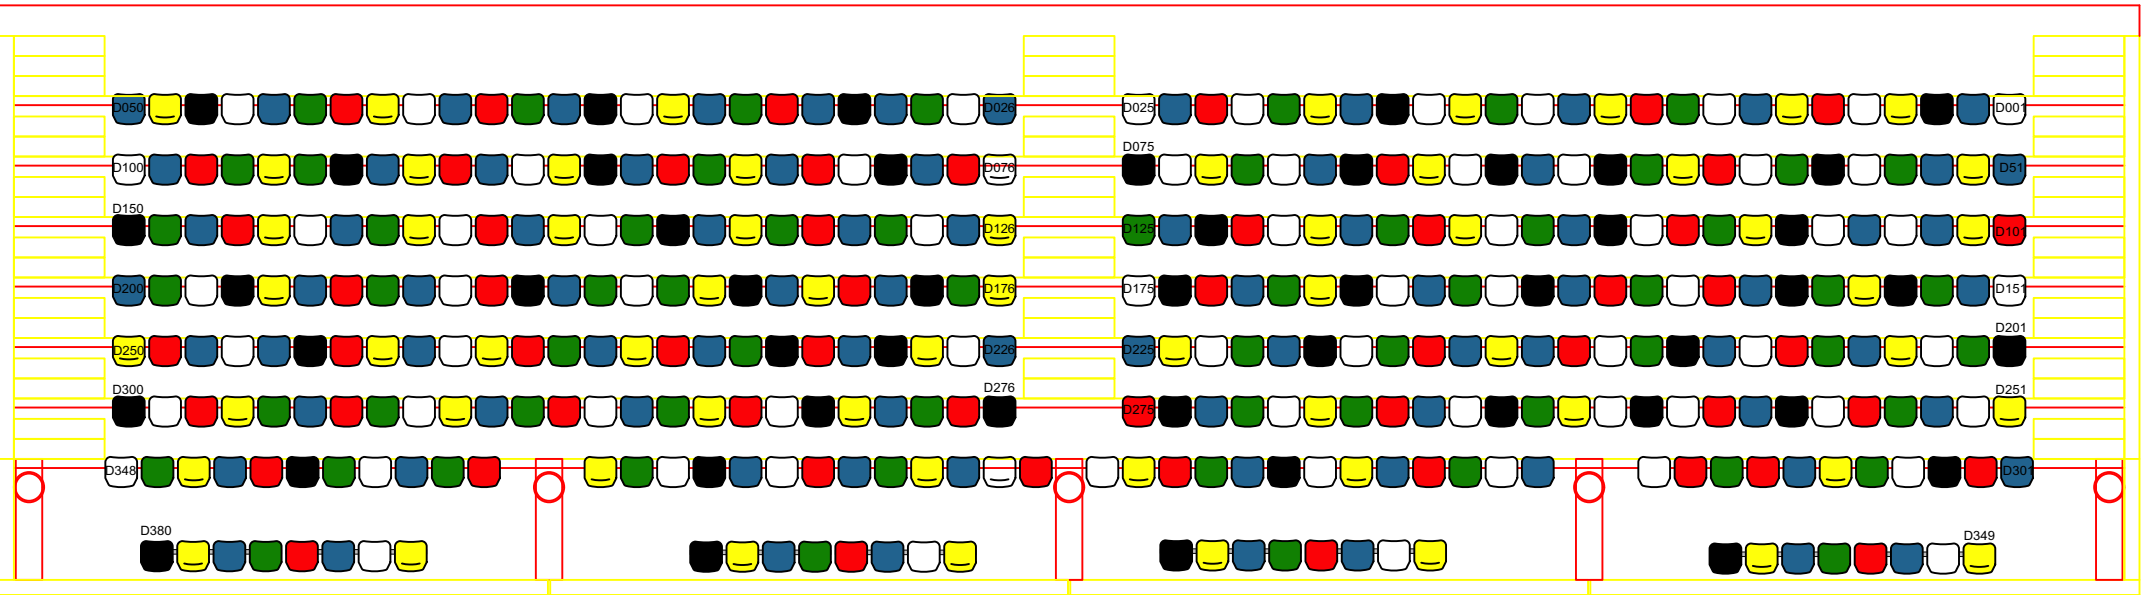

N. 121 M2010 ROSSO R3002  
N. 79 M2010 NERO F0009  
N. 181 M2010 BLU R5017  
N. 150 M2010 BIANCO R9010  
N. 100 M2010 VERDE R6001  
N. 139 M2010 GIALLO R1021  
TOT . N. 770 M2010

N. 121 M2010 ROSSO R3002  
N. 79 M2010 NERO F0009  
N. 181 M2010 BLU R5017  
N. 150 M2010 BIANCO R9010  
N. 100 M2010 VERDE R6001  
N. 139 M2010 GIALLO R1021  
TOT . N. 770 M2010

GRADINATA SCOPERTA T4

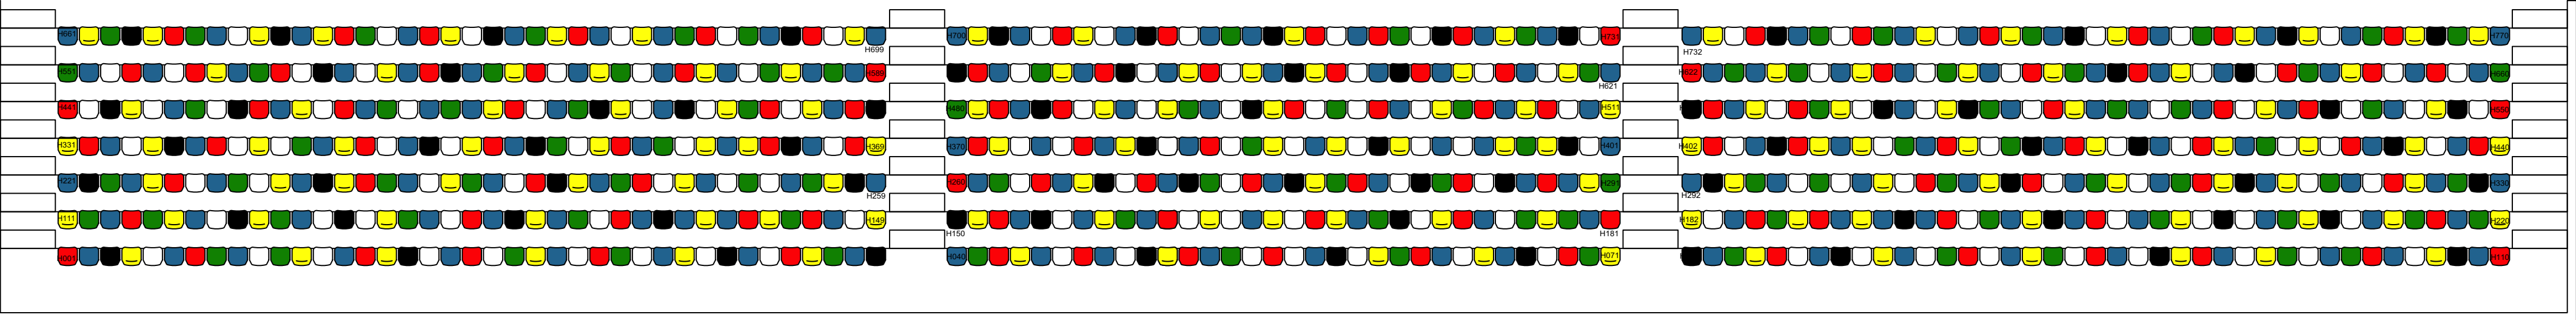

Via Parini, 3 - 40069 Zola Predosa (BO) Italy  
Tel. +39 051 6164311 (2 linee r.a.) - Fax +39 051 6164317  
info@omsi.it - soft@omsi.it - www.omsi.it

REGIONE AUTONOMA FRIULI VENEZIA GIULIA  
CITTÀ DI LIGNANO SABBIAADORO\ PROV. DI UDINE

COMMITTENTE

COMUNE DI LIGNANO SABBIAADORO  
VIALE EUROPA 26  
33054 LIGNANO SABBIAADORO\ UD  
C.F. 83000710307 - P.IVA 00163880305



**POSA SEDUTE E NUMERAZIONE  
TRIBUNA VIP, T2, T3, T4**

**ALLESTIMENTO POSTAZIONI  
COMMENTATORI E GIORNALISTI**

PROGETTO DEFINITIVO/ ESECUTIVO

**ADEGUAMENTO  
STADIO "GUIDO TEGHIL"  
AI CRITERI INFRASTRUTTURALI  
DELLA LEGA CALCIO DI SERIE B**

INDIRIZZO LUOGO DI PROGETTO  
STADIO COMUNALE "G. TEGHIL" VIALE EUROPA 142  
33054 LIGNANO PINETA\ UD

collaborazione:

DATA: \_\_\_\_\_ REV: \_\_\_\_\_ OGGETTO REVISIONE CAUSALE: \_\_\_\_\_ REDATTO: \_\_\_\_\_ VERIFICATO: \_\_\_\_\_ APPROVATO: \_\_\_\_\_  
IL DOCUMENTO È PROTETTO DALLE LEGGI SUL DIRITTO D'AUTORE: NON PUÒ ESSERE COPIATO O RIPRODOTTO SENZA IL CONSENSO DEL PROPRIETARIO

ELABORATO

**T.01**

SCALA 1:100