



**CITTÀ DI LIGNANO SABBIAADORO**

*PROVINCIA DI UDINE*

Viale Europa, 26 – 33054 Lignano Sabbiadoro (UD) – codice fiscale 83000710307

PIANI URBANISTICI COMUNALI

Redazione dello studio di fattibilità tecnico economica per il progetto di riqualificazione di Piazza Marcello d'Olivo e del Lungomare di Lignano Pineta

CIG: **9536856E86**

CUP: H36J22000060001




# CITTÀ DI LIGNANO SABBIAADORO

*PROVINCIA DI UDINE*

Viale Europa, 26 – 33054 Lignano Sabbiadoro (UD) – codice fiscale 83000710307

**PIANO URBANO DEL TRAFFICO**  
Approvato nel 2016

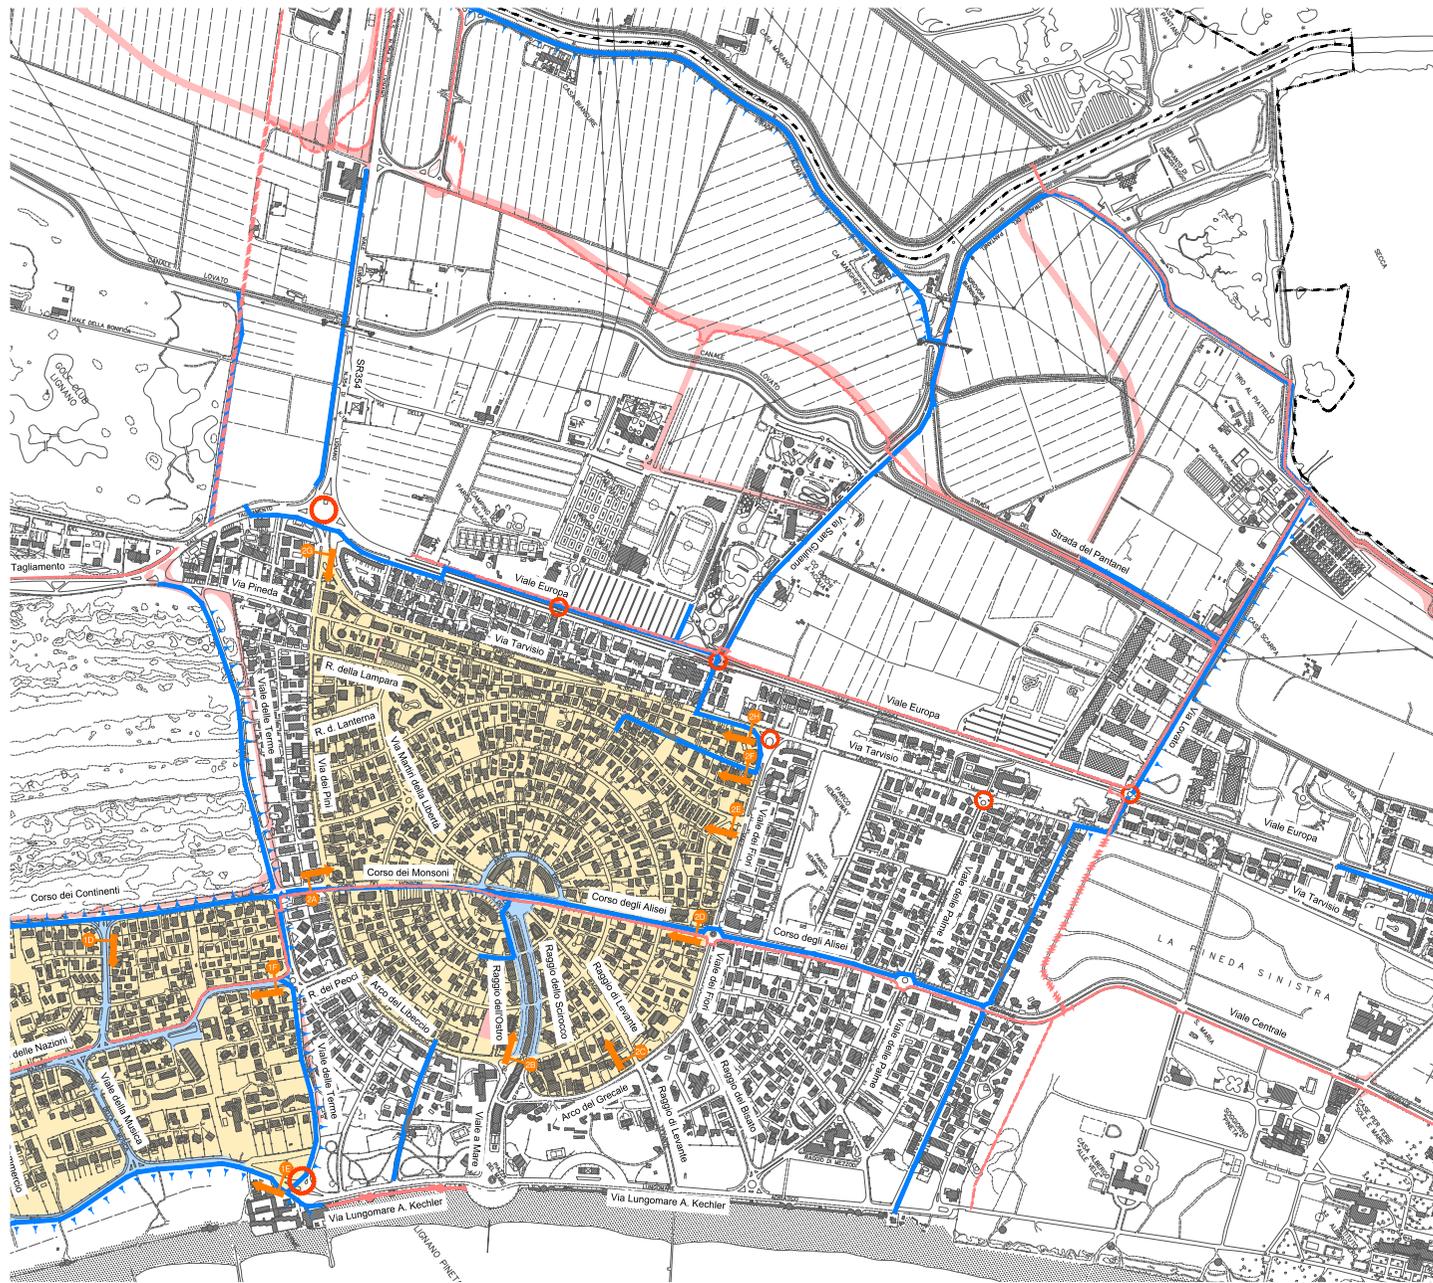

SCALA 1:5.000

- LEGENDA**
- confine amministrativo regionale
  - - - confine amministrativo comunale
  - - - delimitazione centro urbano
  - viabilità in previsione da Piano Regolatore Generale aggiornato all'ultima variante
  - percorso ciclabile in previsione da Piano Regolatore Generale aggiornato all'ultima variante
  - percorso ciclabile in previsione da Piano Generale del Traffico Urbano possibile ridefinizione degli ambiti dello spazio strada su sezione già esistente
  - percorso ciclabile in previsione da Piano Generale del Traffico Urbano possibile allargamento del sedime stradale esistente
  - istituzione nuovo senso di circolazione in previsione da Piano Generale del Traffico Urbano
  - intervento su intersezione in previsione da Piano Generale del Traffico Urbano
  - istituzione "zona 30" in previsione da Piano Generale del Traffico Urbano
  - varco di accesso alla "zona 30" in previsione da Piano Generale del Traffico Urbano
  - intervento a favore della sicurezza stradale e per la moderazione della velocità in previsione da Piano Generale del Traffico Urbano



Regione Autonoma Friuli Venezia Giulia

Comune di Lignano Sabbiadoro



**PUT - PIANO URBANO DEL TRAFFICO**  
PGTU - PIANO GENERALE DEL TRAFFICO URBANO

**PROGETTISTI**

- arch. Claudia Marcon
- arch. Elisa Monte
- arch. Adriano Venudo
- arch. Elisa Croatta
- ing. Renato Croatto
- ing. Omar Lusari

Struttura Architetti Associati  
Piazzale Venezia 4  
34122 Trieste (TV)  
tel. +39 0422 300000  
www.architettilusari.it  
info@architettilusari.it

**COLLABORATORI**

- arch. Giancarlo Aliberti
- arch. Gaia Caporale
- arch. Chiara Lohse
- ing. Andrea Costa
- ing. Simone Romanello
- arch. Elisa Turro

Struttura Architetti Associati  
Struttura Architetti Associati  
Logit Engineering  
Comune di Lignano Sabbiadoro  
Ufficio Urbanistica e Cultura presso

**RESPONSABILE DEL PROCEDIMENTO**

- arch. Elisa Turro

DATA

SCALA

OGGETTO

PUT\_LS  
**10\_B**

**INTERVENTI INFRASTRUTTURALI  
LIGNANO PINETA**





SCALA 1:5.000



**LEGENDA**

- senso di circolazione attuale
- nuovo senso di circolazione
- confine amministrativo regionale
- confine amministrativo comunale
- delimitazione centro abitato



Regione Autonoma Friuli Venezia Giulia

**Comune di Lignano Sabbiadoro**



**PUT - PIANO URBANO DEL TRAFFICO**  
PGTU - PIANO GENERALE DEL TRAFFICO URBANO

**PROGETTISTI**

- arch. Claudia Marcon
- arch. Elisa Morle
- arch. Adriano Venudo
- arch. Elisa Croatta
- ing. Renato Croatto
- ing. Omar Lusin

Studiare Architetti Associati  
Piazzale Venezia 4  
34122 Trieste (TV)  
tel. +39 0422 310000  
www.studiare.it  
P. I. n. 01570770332

**COLLABORATORI**

- arch. Gianpiero Aldary
- arch. Gialà Caporale
- arch. Daria Lotise
- ing. Andrea Costa
- ing. Simone Romanello
- arch. Elisa Turro

Studiare Architetti Associati  
Studiare Architetti Associati  
Logit Engineering  
Comune di Lignano Sabbiadoro  
Ufficio Urbanistica e Edilizia privata

**RESPONSABILE DEL PROCEDIMENTO**

- arch. Elisa Turro

DATA

SCALA

1:5.000

OGGETTO

PUT\_LS  
**09\_B**

**INTERVENTI SULLA CIRCOLAZIONE VIARIA**




# CITTÀ DI LIGNANO SABBIAADORO

*PROVINCIA DI UDINE*

Viale Europa, 26 – 33054 Lignano Sabbiadoro (UD) – codice fiscale 83000710307

**BICIPLAN**  
In fase di redazione


# BICIPLAN - BICIPOLITANA DI PROGETTO

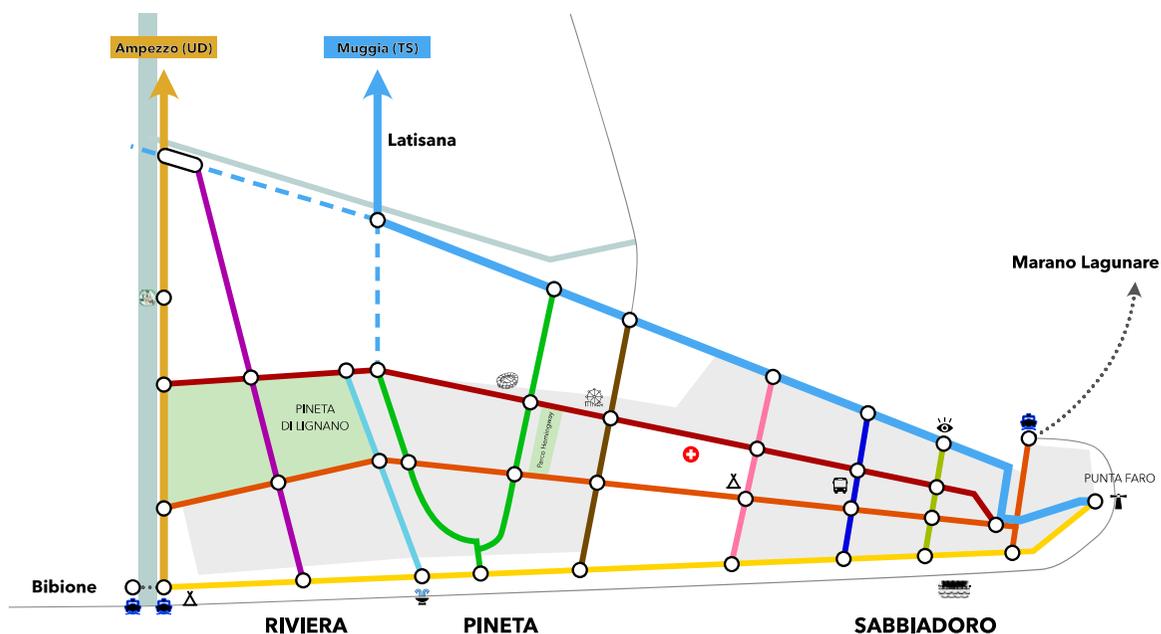

Sistema di itinerari urbani, la cui concezione e il cui funzionamento si rifanno alle reti del trasporto pubblico, caratterizzato da:

- connessione **veloce** e **sicura** tra servizi pubblici, attrazioni turistiche e punti d'interesse presenti nel territorio comunale;
- **facilità** di lettura della rete e del suo funzionamento;
- **riconoscibilità** dei percorsi (segnaletica e pavimentazione uniforme);
- elementi che facilitino l'**orientamento** del ciclista;
- **integrazione** con la rete delle ciclovie regionali FVG 2 e FVG 6 che costituiscono le vie di accesso ciclabile alla città.

## RIFERIMENTI:

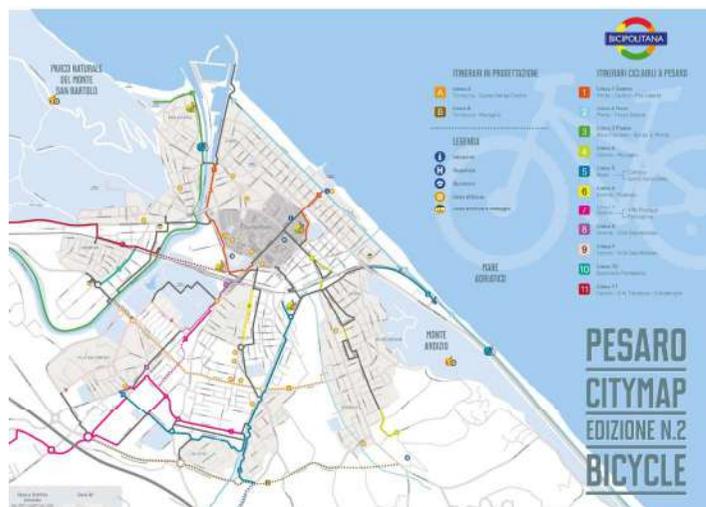

Mapa della rete



Segnaletica verticale



Segnaletica orizzontale




# LINEA DEL LUNGOMARE - PINETA

## PROPOSTA SCENARIO BREVE TERMINE

- area pedonale/ZTL
- percorso ciclopedonale
- percorso ciclabile su corsia riservata
- ⇨ senso unico esistente
- ⇨ senso unico nuovo o invertito

**NUOVA ZONA A TRAFFICO LIMITATO**

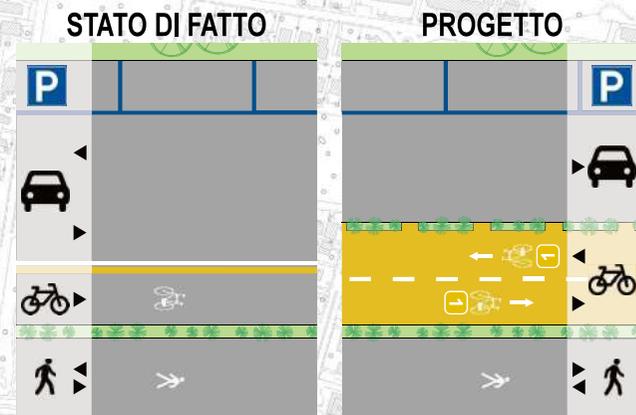

### RIORGANIZZAZIONE DELLA SOSTA

STALLI	A PAGAMENTO	GRATUITI	TOTALE
ESISTENTI	1.021	2.619	3.640
ELIMINATI	- 73	0	- 73
NUOVI	12	0	12
<b>TOTALE</b>	<b>- 61</b>	<b>0</b>	<b>- 61</b>

**AREA PEDONALE**

**PLACEMAKING**



**SERVIZI PER LA CICLABILITÀ**

