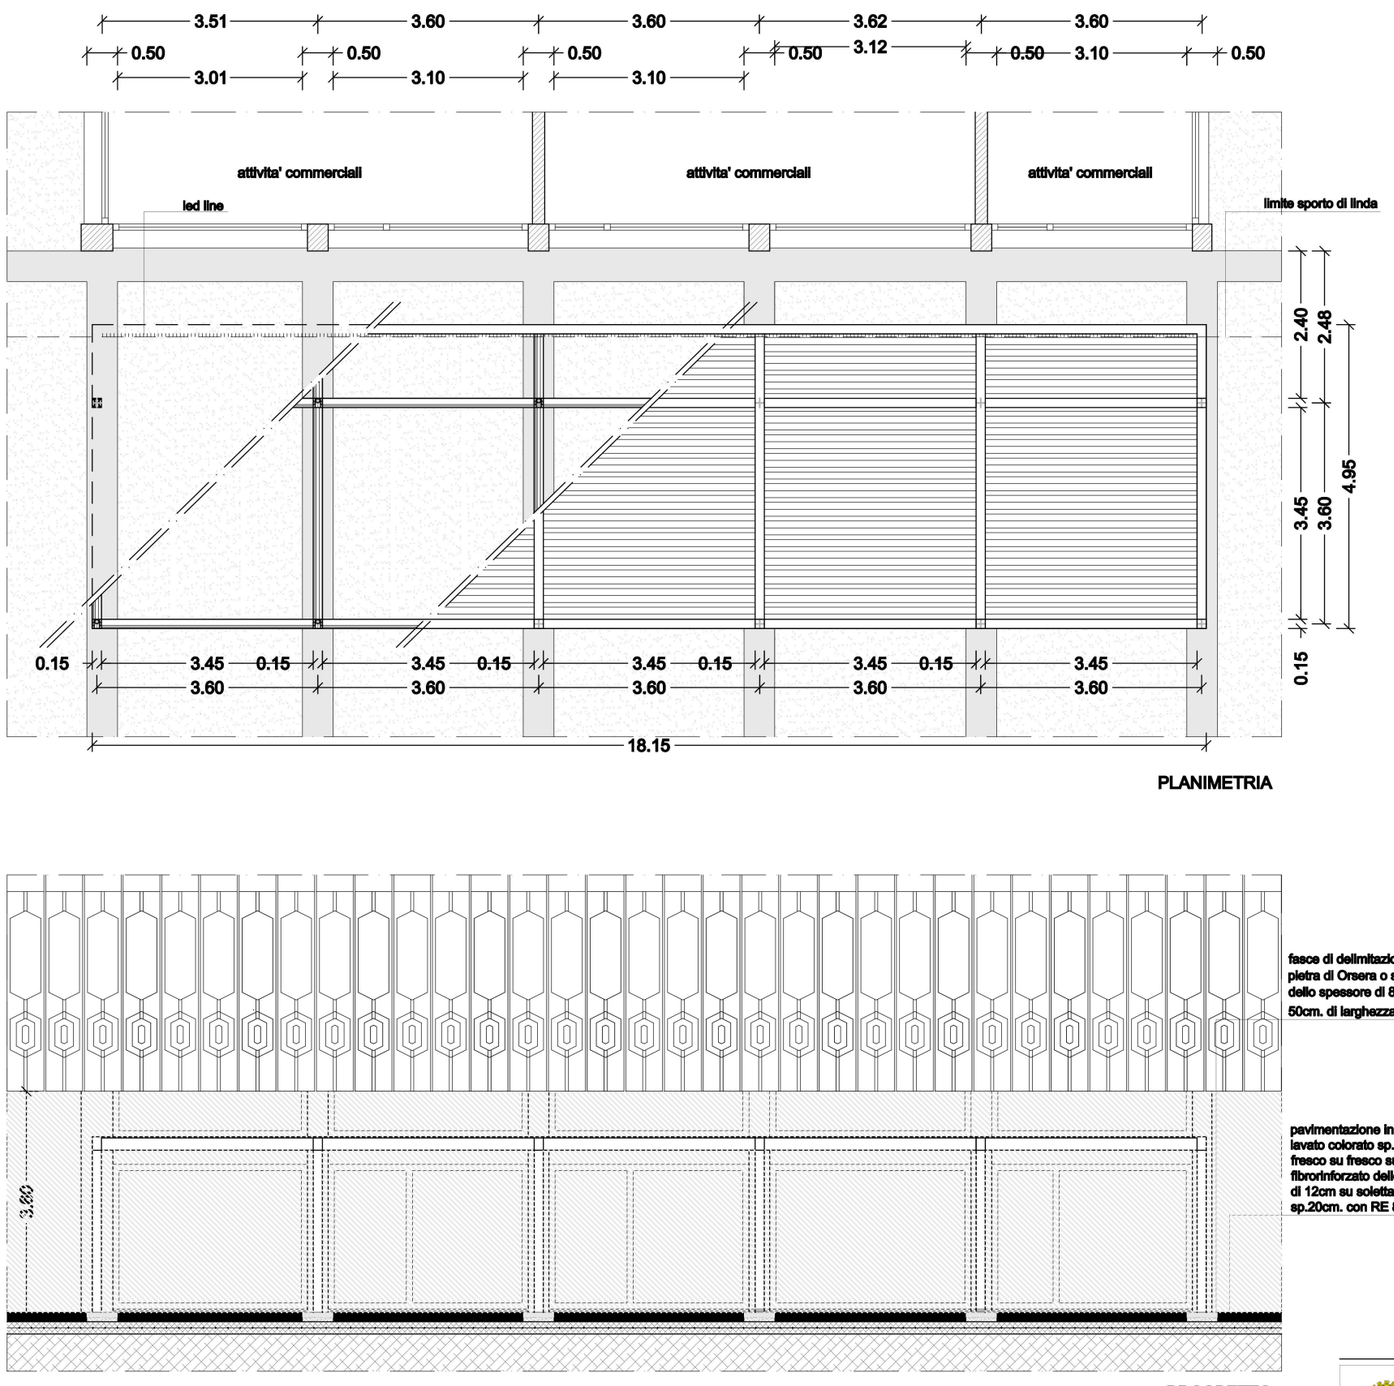

PLANIMETRIA

PROSPETTO

0ml. 1ml. 2ml. 5ml.

N

SCALA 1:100

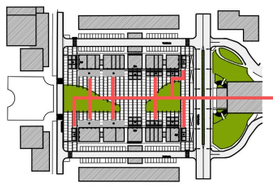

SEZIONE TRASVERSALE
SCALA 1:50

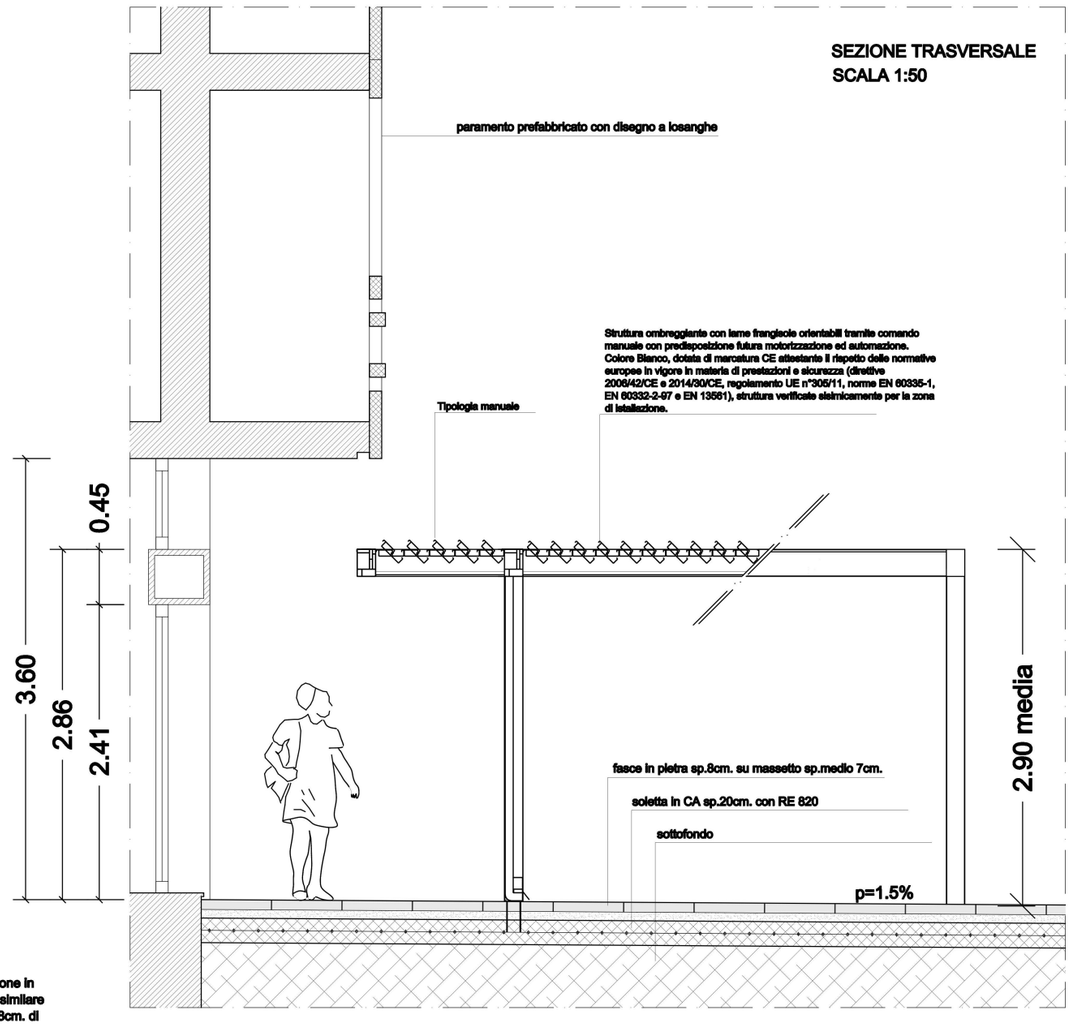

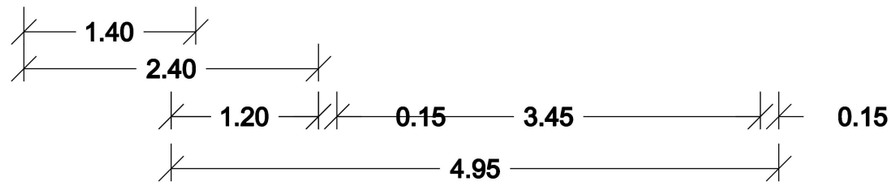

Strutture ombrgeggianti
tipologia A) Dimensione esterne 10.95x4.95ml. n.4
sup. 54.20mq. (manuale)
tipologia B) Dimensione esterne 14.55x4.95ml. n.2
sup. 72.02mq. (manuale)
tipologia C) Dimensione esterne 18.15x4.95ml. n.4
sup. 89.85mq. (manuale) (rappresentata nel presente elaborato)

n.b.) I seguenti elementi: dimensioni dei profili, sistemi di ancoraggio, alettature, sistema di captazione delle acque meteoriche, sistema di illuminazione, traversi e rompitratta, indicati nel presente elaborato sono da ritenersi di massima ed indicativi, utili per identificare le caratteristiche prestazionali del prodotto. Le dimensioni devono intendersi indicative e non strettamente vincolanti, fermo restando l'utilizzo di profili commerciali adatti all'impiego.

CITTÀ DI LIGNANO SABBIADORO

CITTA' DI LIGNANO SABBIADORO
PROVINCIA DI UDINE
Viale Europa, 26 - 33054 Lignano Sabbiadoro (UD) - codice fiscale 83000710307
AREA TECNICA LAVORI PUBBLICI

FORNITURA DI STRUTTURE OMBREGGIANTI E RELATIVA POSA IN OPERA IN PIAZZA URSELLA

CUP: H34E12000030006
CIG: 9097153823

TAV.02 **STRUTTURE OMBREGGIANTI TIP. A B C**

scala 1:100-50

Il Progettista e Responsabile Unico del Procedimento
Arch. Paolo Giuseppe LUSIN