

PIANTA - scala 1:100




**LEGENDA RINFORZI:**


- RINFORZI POSTERIORI
- RINFORZI ANTERIORI
- RINFORZI LATERALI

**PARTICOLARE GRADONE E SEDILI SET**

scala 1:20

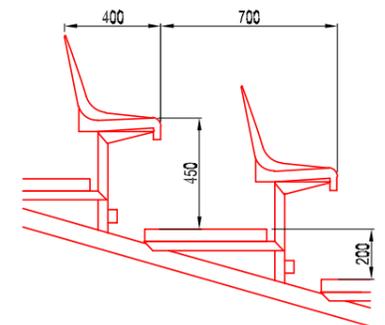

VISTA LATERALE - scala 1:50

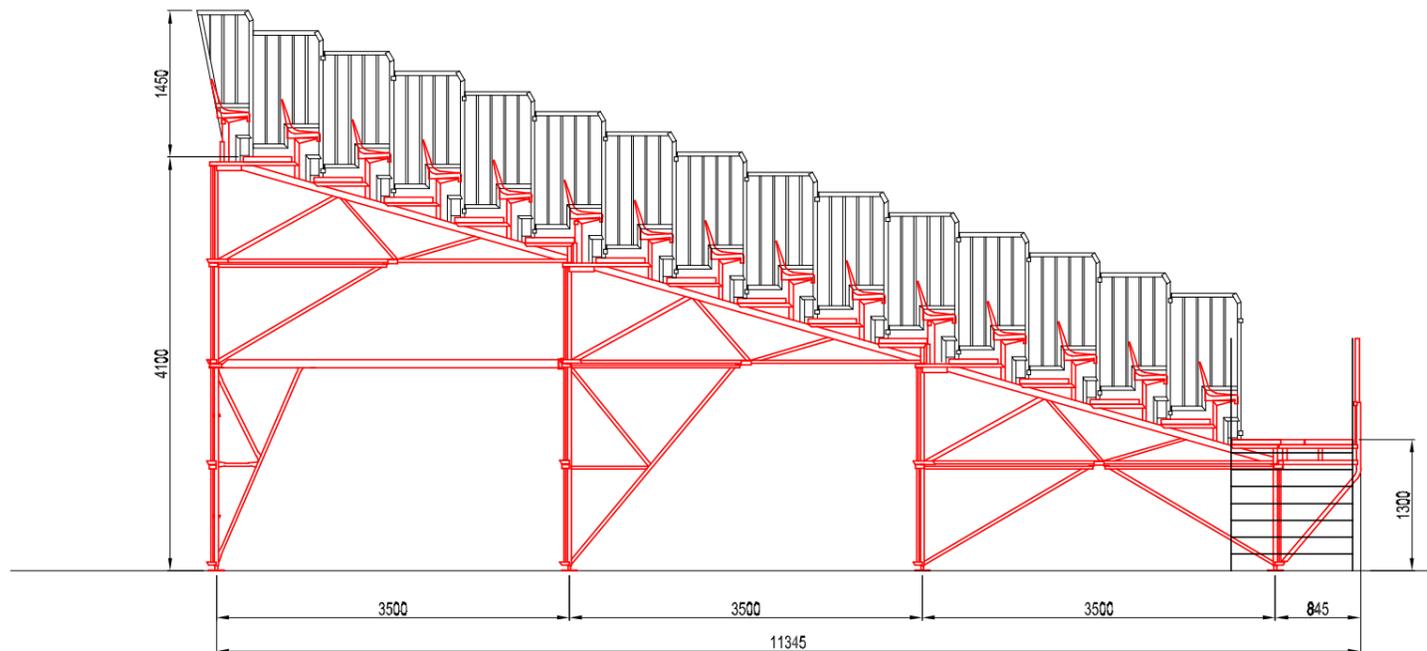

Tribuna con 819 posti su sedili "SET".  
 La capienza per le "SET" è calcolata considerando un ingombro per ogni posto a sedere di cm 52,5 (Rif. D.M. 18/03/99) sullo sviluppo della fila esclusi gli spazi delle scale di distribuzione. I carichi utilizzati per il calcolo della struttura sono conformi al D.M. 17/01/2018 - "Norme tecniche per le costruzioni".  
 La stabilità e la sistemazione dei piani di appoggio sono a cura e onere del Cliente. La numerazione e la definizione dei posti sono a cura e onere del Cliente.



**CETA SPA**  
 Qualità del costruire

Via Grumello, 47/49  
 24127 BERGAMO - ITALY -  
 Tel +39 035/4548511 - Fax +39 035/261622  
 Internet: www.ceta.it - E-mail: ceta@ceta.it

Cliente  
**COMUNE DI LIGNANO SABBIAADORO**

Tipologia  
 Tribuna prefabbricata serie M15/1

Disegnato	Data	Disegno n°	Rev.
P. Suardi	24/09/2020		A
Controllato	Scala	Categoria	
	1:100 1:50 1:20		
Approvato	Cantiere		
	Lignano Sabbiadoro (UD)		