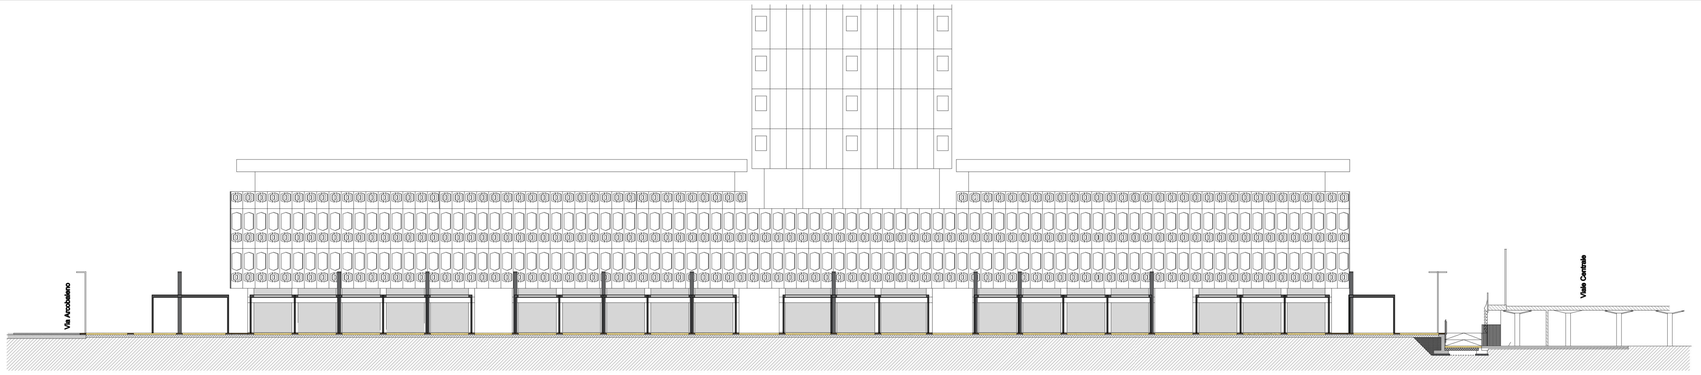

STRUTTURE OMBREGGIANTI

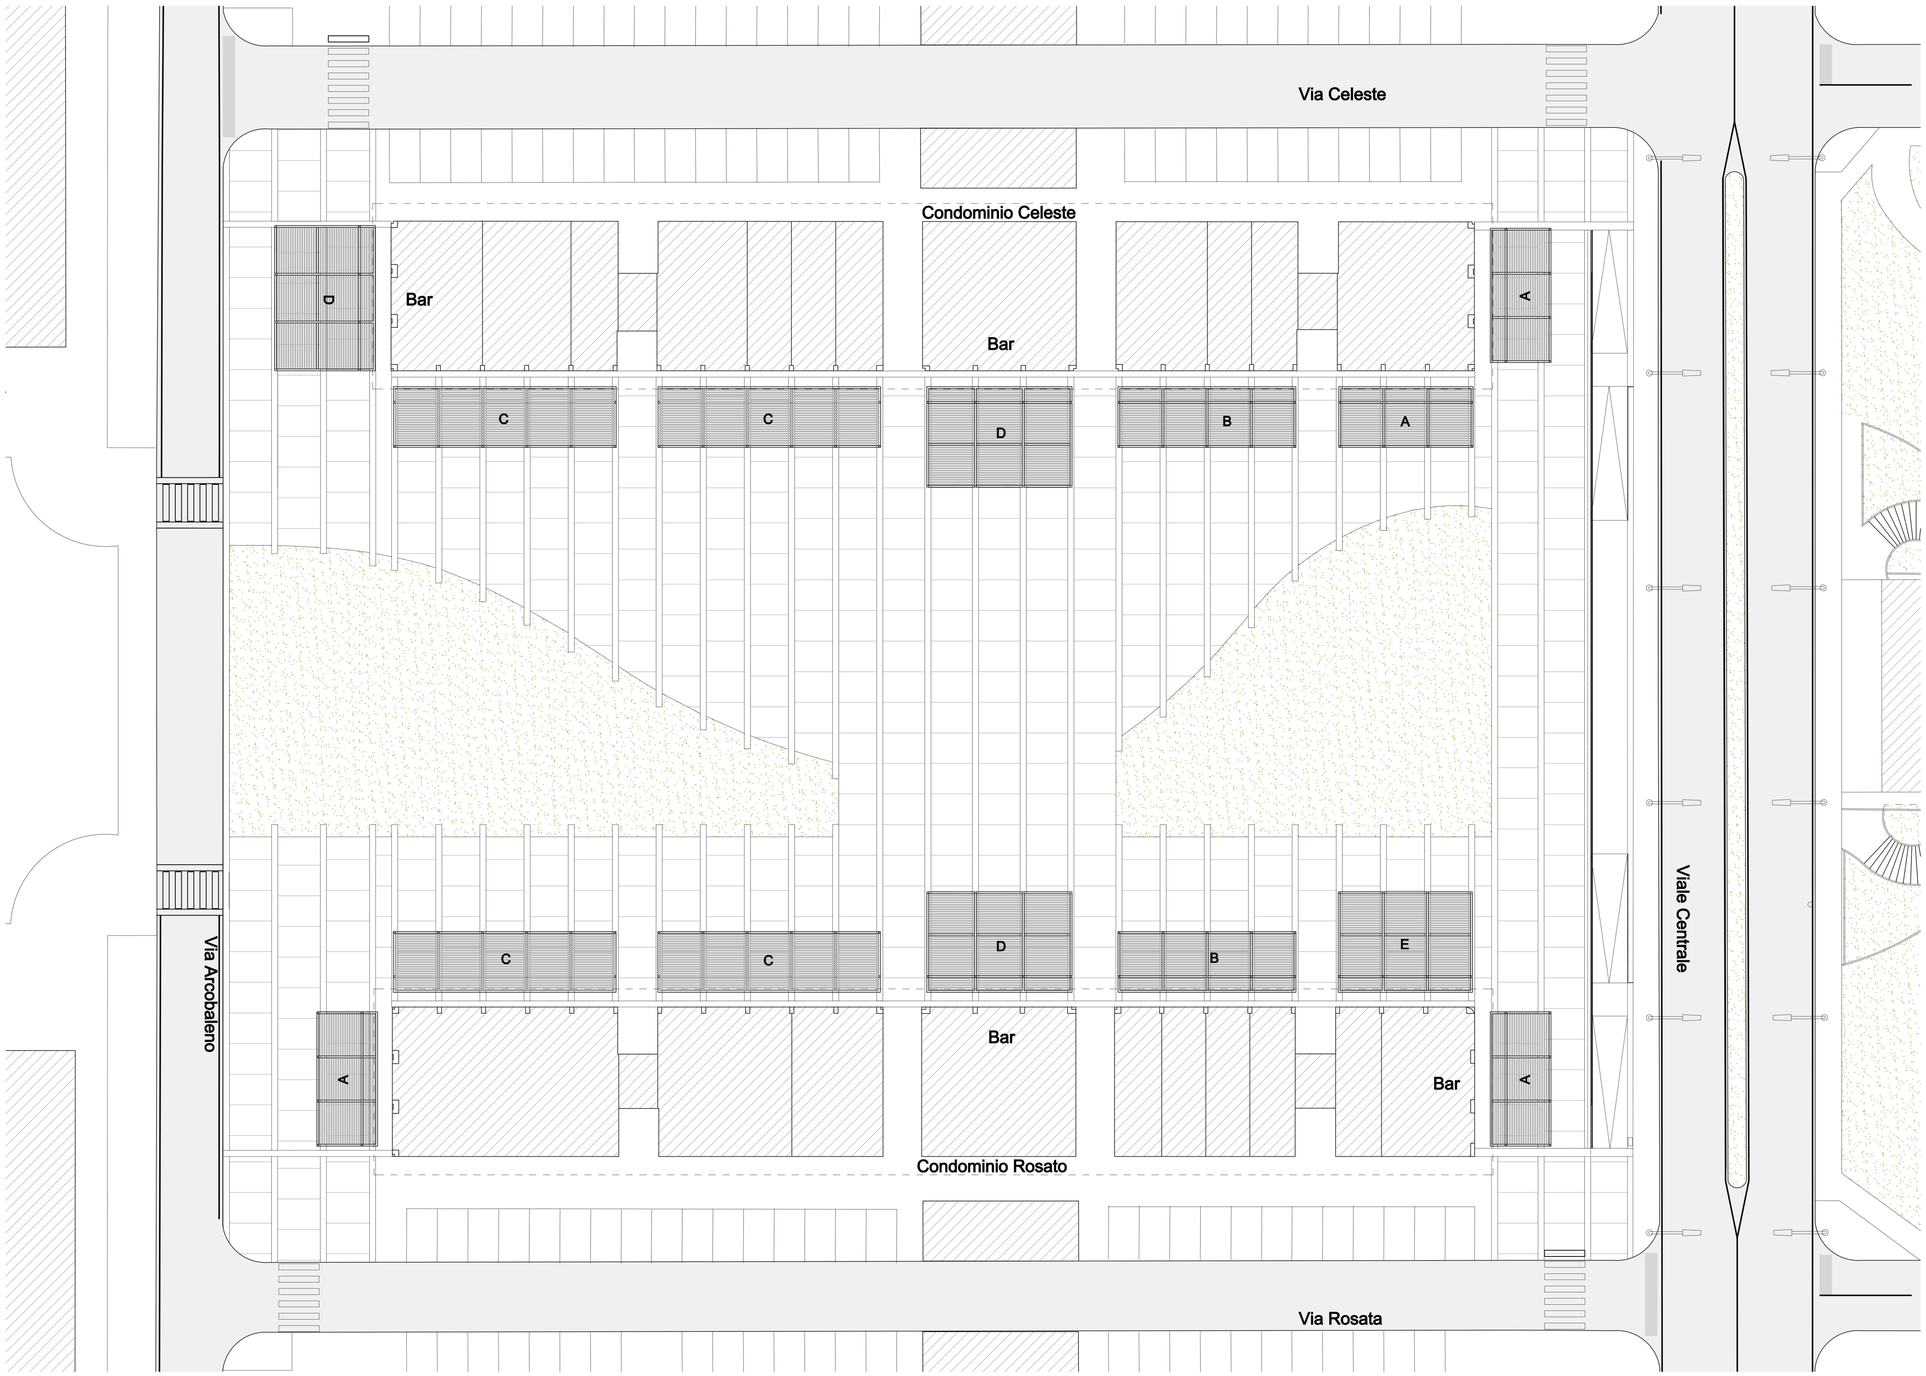

LEGENDA

Dimensione esterne 10.95x4.95ml.
Forma rettangolare, a tre campate, con sbalzo di 1.2ml.
Sup. complessiva 54.20mq.
N°8 montanti
Altezza complessiva da piano di calpestio 2.90ml.
Movimentazione manuale delle lamelle
Nastro a led L=10.95ml. in 3 barre.

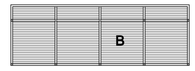

Dimensione esterne 14.55x4.95ml.
Forma rettangolare, a quattro campate, con sbalzo di 1.2ml.
Sup. complessiva 72.02mq.
N°10 montanti
Altezza complessiva da piano di calpestio 2.90ml.
Movimentazione manuale delle lamelle
Nastro a led L=14.55ml. in 4 barre

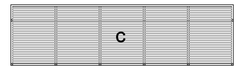

Dimensione esterne 18.15x4.95ml.
Forma rettangolare, a cinque campate, con sbalzo
di 1.2ml.
Sup. complessiva 89.85mq.
N°12 montanti
Altezza complessiva da piano di calpestio 2.90ml.
Movimentazione manuale delle lamelle
Nastro a led L=18.15ml. in 5 barre

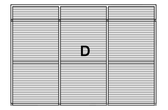

Dimensione esterne 11.85x8.20ml.
Forma rettangolare, a tre campate, con sbalzo di 1.2ml. e profilo
intermedio L=11.85ml.
Sup. complessiva 97.17mq.
N°8 montanti
Altezza complessiva da piano di calpestio 2.90ml.
Movimentazione delle lamelle con sistema motorizzato, completo di
sensori
Nastro a led L=11.85ml. in 3 barre

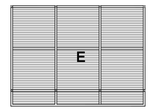

Dimensione esterne 10.95x8.20ml.
Forma rettangolare, a tre campate, con sbalzo di
1.2ml. e profilo intermedio L=10.95ml.
Sup. complessiva 89.79mq.
N°8 montanti
Altezza complessiva da piano di calpestio 2.90ml.
Movimentazione delle lamelle con sistema
motorizzato, completo di sensori
Nastro a led L=10.95ml. in 3 barre

Altezza complessiva 2.90ml.

0ml. 5ml. 10ml. 20ml. 30ml.

N

SCALA 1:250

CITTÀ DI LIGNANO SABBIADORO

CITTA' DI LIGNANO SABBIADORO

PROVINCIA DI UDINE

Viale Europa, 26 - 33054 Lignano Sabbiadoro (UD) - codice fiscale 83000710307

AREA TECNICA LAVORI PUBBLICI

FORNITURA DI STRUTTURE OMBREGGIANTI
E RELATIVA POSA IN OPERA IN PIAZZA URSELLA

CUP: H34E12000030006

CIG: 90971538323

TAV.01 PLANIMETRIA GENERALE scala 1:250

Il Progettista e Responsabile Unico del Procedimento
Arch. Paolo Giuseppe LUSIN